
04004543005970012

3971



ΕΦΗΜΕΡΙΣ ΤΗΣ ΚΥΒΕΡΝΗΣΕΩΣ

ΤΗΣ ΕΛΛΗΝΙΚΗΣ ΔΗΜΟΚΡΑΤΙΑΣ

ΤΕΥΧΟΣ ΤΕΤΑΡΤΟ Αρ. Φύλλου 454

30 Μαΐου 1997

ΠΕΡΙΕΧΟΜΕΝΑ

ΑΝΑΔΑΣΩΣΕΙΣ

ΑΠΟΦΑΣΕΙΣ

ΑΠΑΛΛΟΤΡΙΩΣΕΙΣ

ΑΠΟΦΑΣΕΙΣ

ΑΝΑΔΑΣΩΣΕΙΣ

ΑΠΟΦΑΣΕΙΣ

Αριθ. 3676 (1)

Κήρυξη αναδασωτέας έκτασης 2,750 στρ. στη θέση Ελάφι Κοινότητας Καρπερού Ν. Γρεβενών.

Ο ΑΝΑΠΛ. ΠΕΡ/ΚΟΥ Δ/ΝΤΟΥ Ν. ΓΡΕΒΕΝΩΝ

Έχοντας υπόψη:

1. Τις διατάξεις του Ν. 3200/55 περί διοικητικής αποκέντρωσης, όπως τροποποιήθηκε και συμπληρώθηκε με το Ν.Δ. 532/70.

2. Τις διατάξεις του άρθρου 117 παρ. 3 του Συντάγματος.

3. Τις διατάξεις του Ν. 998/79 Περί Προστασίας των Δασών κ.λπ. και ειδικότερα:

α. Του άρθρου 41 παρ. 1.

β. Του άρθρου 38 παρ. 1.

4. Τις διαταγές του Υπουργείου Γεωργίας:

α. 160417/1180/8.7.80

β. 82447/3049/24.9.80.

5. Την 3676/14.5.1997 πρόταση της Δ/νσεως Δασών Γρεβενών με την οποία προτείνεται η κήρυξη της αναφερόμενης στο θέμα εκτάσεως η οποία εκχερσώθηκε και καταλήφθηκε παράνομα από τον Αναστάσιο Τρουμπούκη του Γεωργίου κάτοικο Καρπερού για γεωργική χρήση ως αναδασωτέας, αποφασίζουμε:

Κηρύσσουμε αναδασωτέα, με σκοπό την διατήρηση του δασικού χαρακτήρα της έκτασης, ώστε να αποκλεισθεί η διάθεση αυτής για άλλο προορισμό και την επανεγκατάσταση της δασικής βλαστήσεως με φυσική αναγέννηση ή τεχνητή φύτευση την Κοινοτική δασική έκταση εμβαδού (δύο στρ . επτακοσίων πενήντα τ.μ. 2,750) που βρίσκεται στη θέση Ελάφι της Κοινότητας Καρπερού και προσδιορίζεται από τα στοιχεία Α, Β, Γ, Δ, Α και έχει όρια:

Ανατολικά: Κοινοτικό δάσος Καρπερού.

Δυτικά: Αγρός ιδίου (Αναστασίου Τρουμπούκη) Αριθ. κληρ. 26.

Βόρεια: Αγροτικός δρόμος.

Νότια: Κοινοτικό δάσος Καρπερού.

όπως φαίνεται στο συνημμένο διάγραμμα που αποτελεί αναπόσπαστο μέρος της απόφασης αυτής.

Η απόφαση αυτή να δημοσιευθεί στην Εφημερίδα της Κυβερνήσεως.


Γρεβενά, 14 Μαΐου 1997

Με εντολή Γεν. Γραμ. Περιφέρειας
Ο Αναπλ. Περ/κού Δ/ντή
ΧΑΡΑΛΑΜΠΟΣ ΧΑΤΖΗΣΑΒΒΑΣ

ΠΕΡΙΦΕΡΕΙΑΚΗ ΔΙΟΙΚΗΣΗ Ν. ΓΡΕΒΕΝΩΝ
Δ/ΝΣΗ ΔΑΣΩΝ

Ανήκει στην 3416/14-5-97 απόφαση
Αναπληρωτή Περ/κού Δ/ντή Ν. Γρεβενών.

Τοπογραφικό διάγραμμα εκχερσωθείσης δασικής έκτασης.
ΘΕΣΗ: Ελάφι
ΚΟΙΝΟΤΗΤΑ: Καρπερού
ΕΜΒΑΔΟΝ: Α,Β,Γ,Δ: 2,750 στρεμ.
ΚΛΙΜΑΚΑ: 1:1000

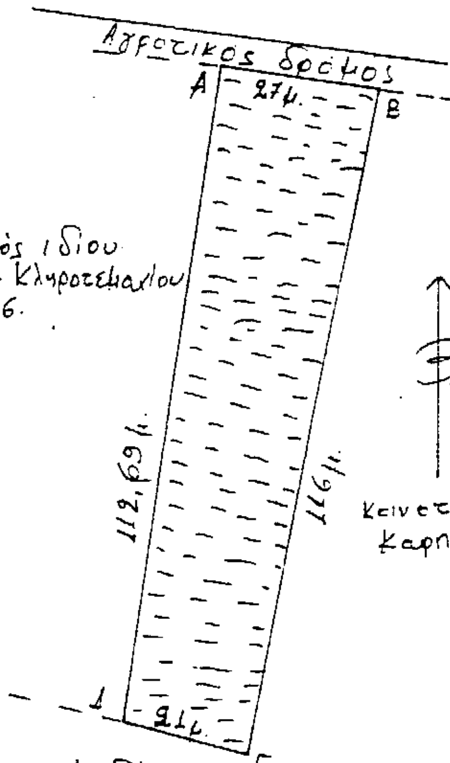


Αγρός ιδίου
Αριθ. Κληροτεμαχίου
26.

Κοινοτικό δάσος
Καρπερού.

Κοινοτικό δάσος
Καρπερού

ΑΠΟΣΠΑΣΜΑ ΧΑΡΤΗ ΕΥΡΥΤΕΡΗΣ ΠΕΡΙΟΧΗΣ
ΚΛΙΜΑΚΑ 1:50.000.
ΘΕΣΗ ΑΝΑΔΑΣΩΤΕΑΣ ΕΚΤΑΣΗΣ

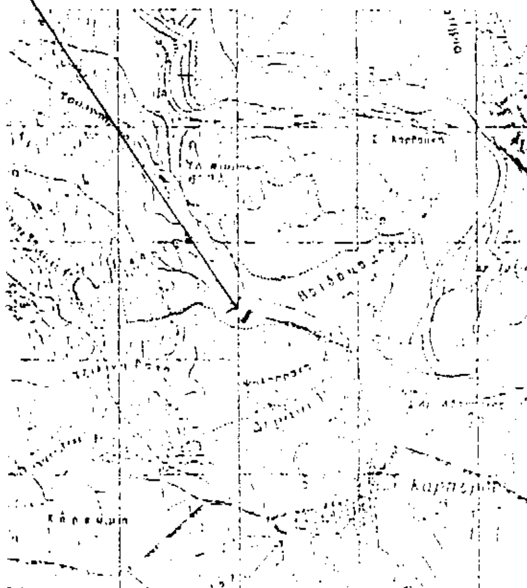

ΘΕΩΡΗΘΗΚΕ
ΓΡΕΒΕΝΑ 14-5-1997
Ο Δ/ΝΤΗΣ ΔΑΣΩΝ

ΕΥΘΥΜΙΟΣ ΤΣΙΑΝΤΑΣ
ΔΑΣΟΛΟΓΟΣ

ΓΡΕΒΕΝΑ 2-5-1997
Ο ΣΥΝΤΑΞΑΣ

ΚΩΝ. ΖΑΦΕΙΡΗΣ
ΔΑΣΟΠΟΝΟΣ

Με Εντολή Γεν. Γραμ. Περιφέρειας
Ο Αναπλ. Περιφερειακός Δ/ντής

ΧΑΡΑΛΑΜΠΟΣ ΧΑΤΖΗΣΑΒΒΑΣ

ΑΠΑΛΛΟΤΡΙΩΣΕΙΣ

ΑΠΟΦΑΣΕΙΣ

Αριθ. Τ.1126 οικ. (2)

Επικύρωση καθορισμού οριογραμμής ρέμματος Ν. Κιλκίς.

Ο ΝΟΜΑΡΧΗΣ ΚΙΛΚΙΣ

1. Τις διατάξεις του άρθρου 6 του Ν. 880/79 περί καθορισμού των οριογραμμών ρεμμάτων.

2. Τις διατάξεις του Π.Δ. 183/9/5.6.86 για μεταβίβαση αρμοδιοτήτων στους Νομάρχες.

3. Την με αριθ. Τ 657/13.5.97 Απόφαση της Δ.Τ.Υ Ν. Κιλκίς και το συνοδευτικό τοπογραφικό διάγραμμα με την οποία έγινε καθορισμός της οριογραμμής του ρέμματος που βρίσκεται σε τμήμα αυτού και με στοιχεία.

Α (Α1 - Α2 - Α3 ... Α 98 - Α 99 - Α1).

Β (Β1 - Β2 - Β3 ... Β 70 - Β 71 - Β1).

Γ (Γ1 - Γ2 - Γ3 ... Γ 183 - Γ 184 - Γ1).

Δ (Δ1 - Δ2 - Δ3 ... Δ 129 - Δ 130 - Δ1), αποφασίζουμε:


Επικυρώνουμε το τοπογραφικό Διάγραμμα που συνοδεύει την με αριθμ. Τ 657/13.5.97 απόφαση της Δ.Τ.Υ Ν. Κιλκίς με την οποία καθορίζεται η οριογραμμή σε τμήμα του ρέμματος που βρίσκεται στο συνοικισμό ΓΡΙΒΑ της κοινότητας ΓΡΙΒΑ.


Η απόφαση αυτή να δημοσιευθεί στην Εφημερίδα της Κυβερνήσεως.

Κιλκίς, 14 Μαΐου 1997

Ο Νομάρχης

ΘΕΟΔΩΡΟΣ ΠΑΡΑΣΤΑΤΙΔΗΣ

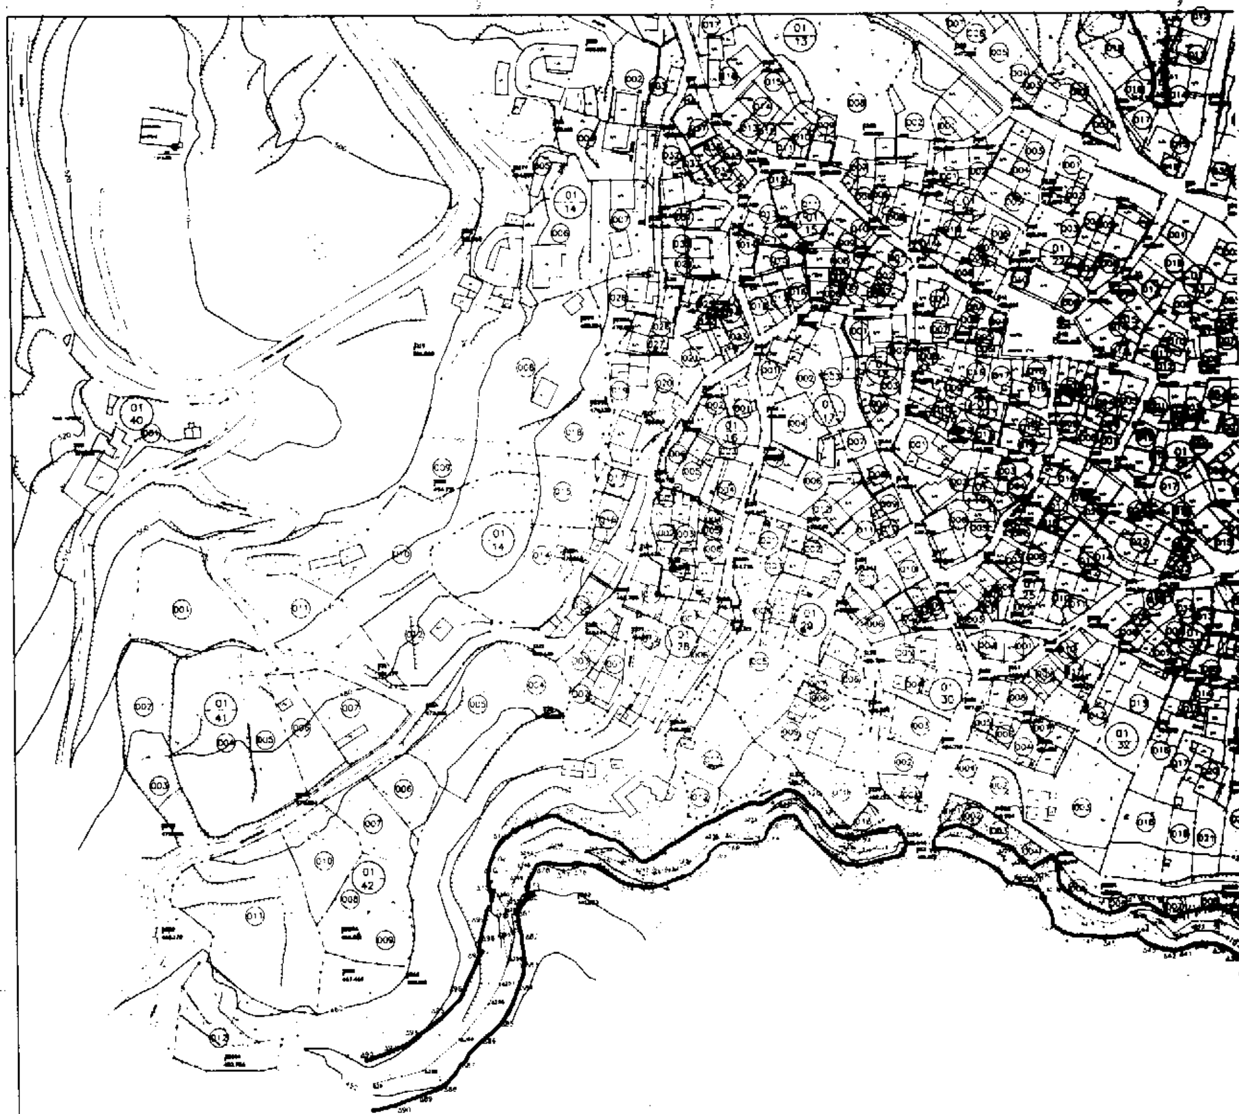

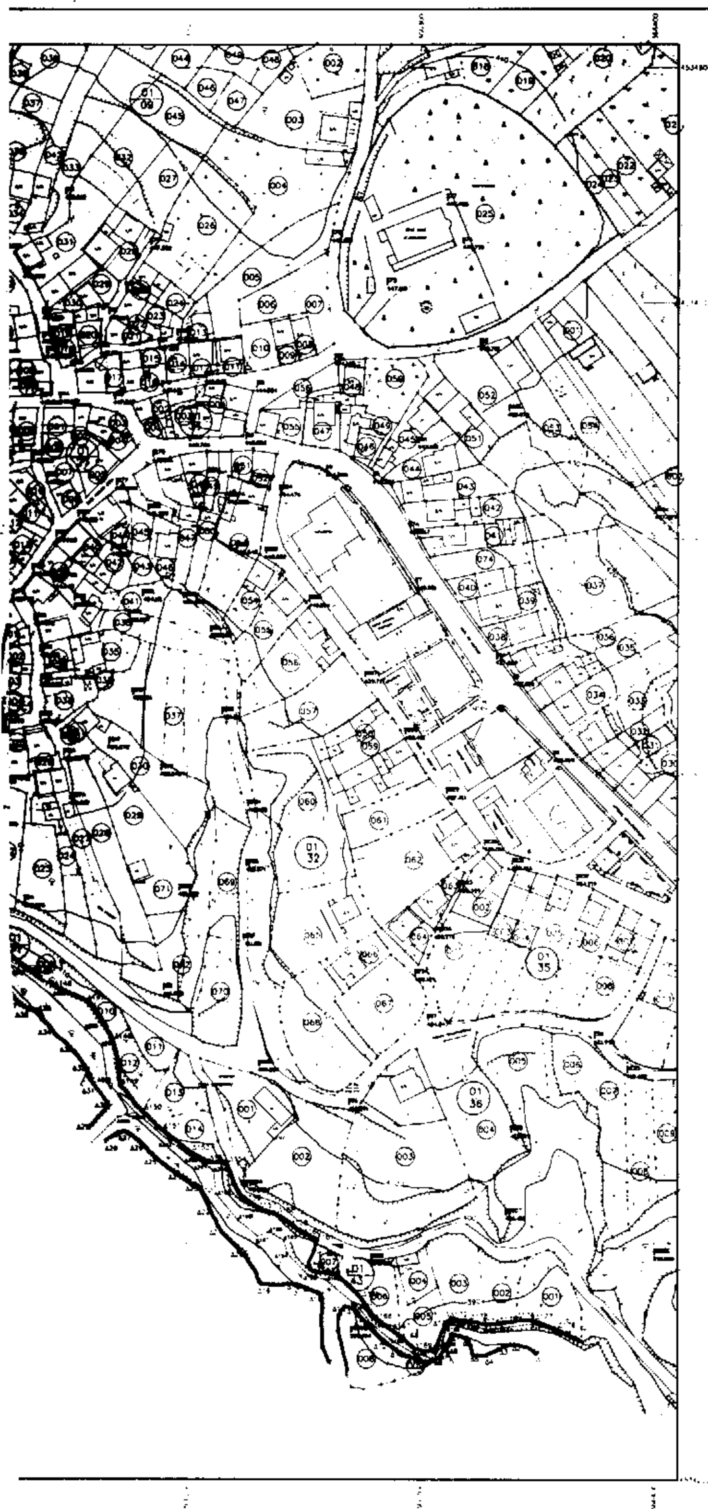

ΥΠΕΧΩΔΕ

ΓΕΝΙΚΗ ΔΙΕΥΘΥΝΣΗ ΠΟΛΕΟΔΟΜΙΑΣ

Α/Α	Χ	Υ	Η	Α/Α	Χ	Υ	Η
[illegible]	[illegible]	[illegible]	[illegible]	[illegible]	[illegible]	[illegible]	[illegible]

ΜΕΛΕΤΗ ΚΤΗΜΑΤΟΓΡΑΦΙΣΗΣ

ΔΙΑΝΟΜΗ ΠΙΝΑΚΙΔΩΝ

ΣΥΜΠΡΑΤΤΟΝΤΕΣ ΜΕΛΕΤΗΤΕΣ


1. [illegible] ΔΗΜΗΤΡΙΟΣ
2. [illegible] ΧΡΗΣΤΟΣ
3. [illegible]
4. [illegible] ΑΠΟΣΤΟΛΟΣ

ΜΕΛΕΤΗ ΚΤΗΜΑΤΟΓΡΑΦΗΣΗΣ

ΚΤΗΜΑΤΟΓΡΑΦΙΚΟ ΔΙΑΓΡΑΜΜΑ

ΚΛΙΜΑΚΑ 1:1000
ΜΕΘΟΔΟΣ ΣΥΝΤΑΞΗΣ : ΕΠΙΓΕΙΑ
ΗΜΕΡΟΜΗΝΙΑ : ΜΑΙΟΣ 1996

ΚΟΙΝΟΤΗΤΑ: ΓΡΙΒΑ(020)
ΠΕΡΙΟΧΗ ΜΕΛΕΤΗΣ : ΓΡΙΒΑ ΚΙΛΚΙΣ
ΝΟΜΟΣ : ΚΙΛΚΙΣ(07)

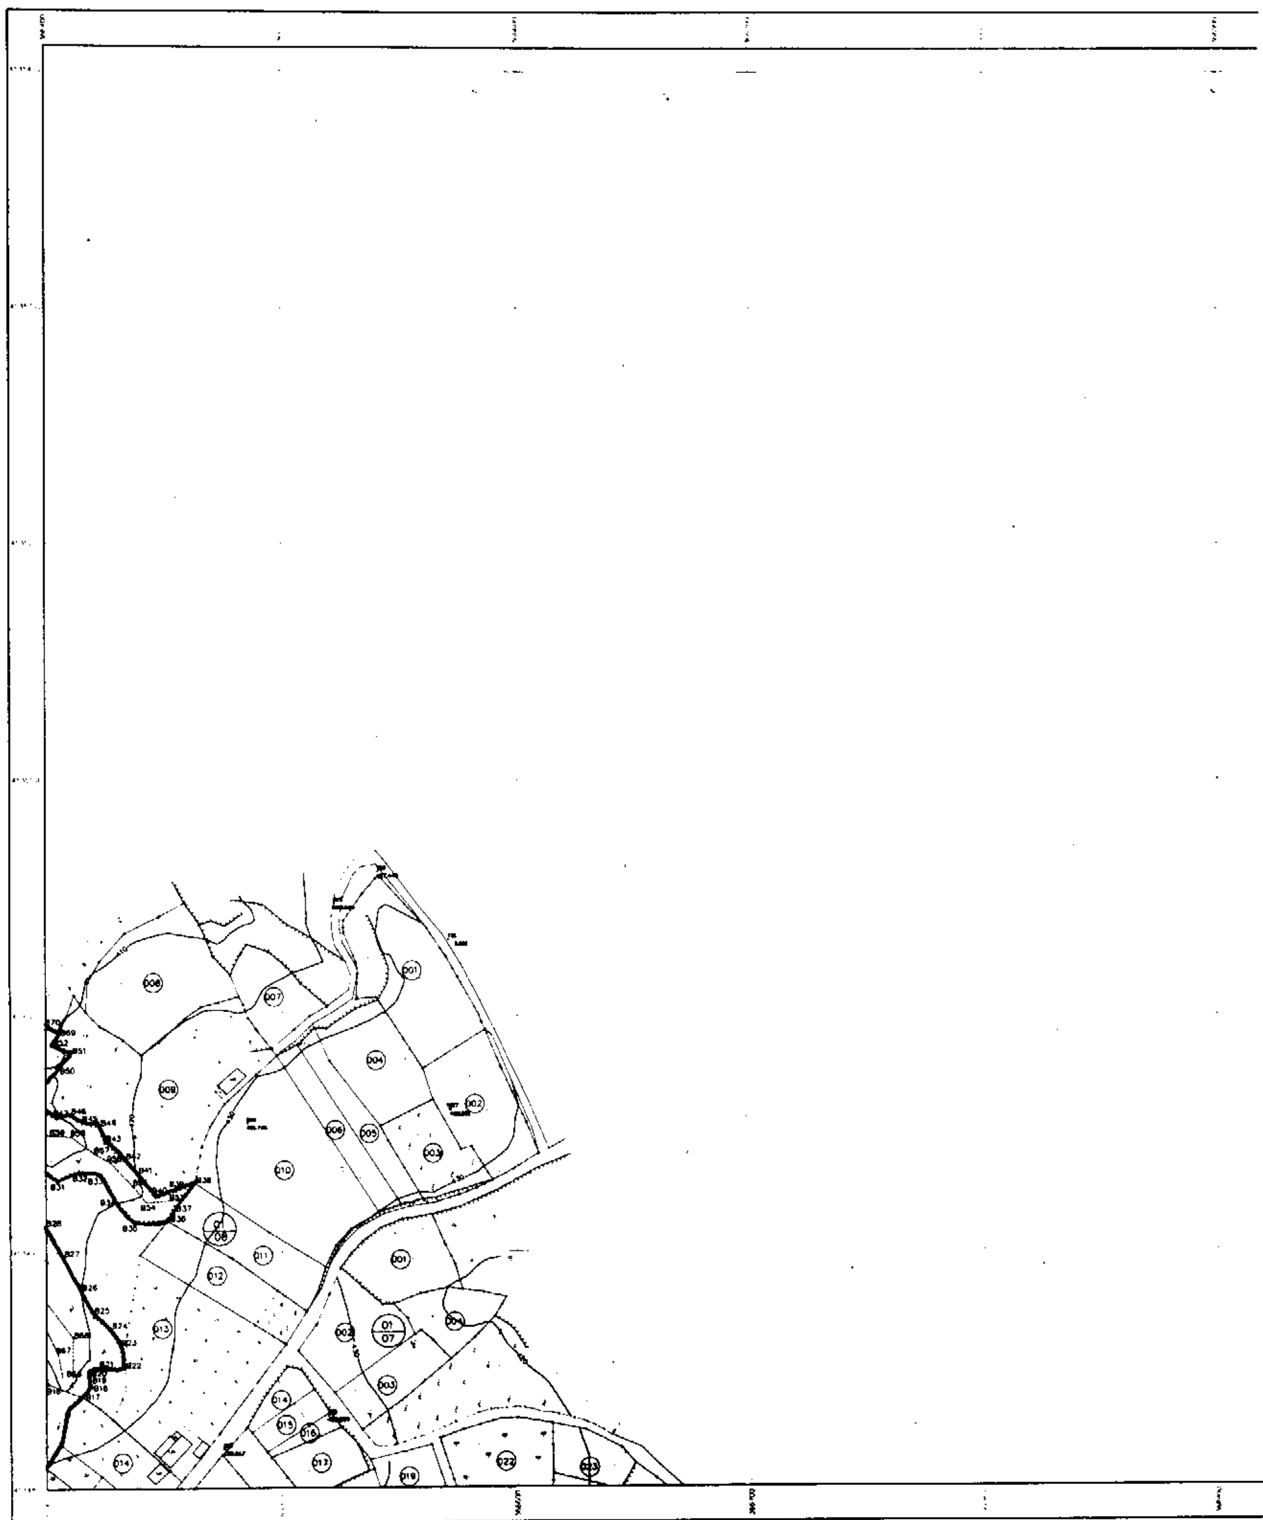

ΥΠΕΧΩΔΕ

ΓΕΝΙΚΗ ΔΙΕΥΘΥΝΣΗ ΠΟΛΕΟΔΟΜΙΑΣ

Α/Α	Χ	Υ	Η
[illegible]	[illegible]	[illegible]	[illegible]

ΜΕΛΕΤΗ ΚΤΗΜΑΤΟΓΡΑΦΙΣΗΣ

ΔΙΑΝΟΜΗ ΠΙΝΑΚΙΔΩΝ

ΣΥΜΠΡΑΤΤΟΝΤΕΣ ΜΕΛΕΤΗΤΕΣ


1. ΒΙΛΟΥΡΑΣ ΔΗΜΗΤΡΙΟΣ
2. ΚΟΥΣΙΔΟΝΗΣ ΧΡΗΣΤΟΣ
3. ΑΝΔΡΙΩΤΗΣ ΠΑΝΤΕΛΗΣ
4. ΤΣΙΤΣΙΠΛΑΜΗΣ ΑΠΟΣΤΟΛΟΣ

ΜΕΛΕΤΗ ΚΤΗΜΑΤΟΓΡΑΦΙΣΗΣ

ΚΤΗΜΑΤΟΓΡΑΦΙΚΟ ΔΙΑΓΡΑΜΜΑ

ΚΛΙΜΑΚΑ 1:1000
ΜΕΘΟΔΟΣ ΣΥΝΤΑΞΗΣ : ΕΠΙΓΕΙΑ
ΗΜΕΡΟΜΗΝΙΑ : ΜΑΙΟΣ 1998

ΚΟΙΝΟΤΗΤΑ: ΓΡΙΒΑ(020)
ΠΕΡΙΟΧΗ ΜΕΛΕΤΗΣ: ΓΡΙΒΑ ΚΙΛΚΙΣ
ΝΟΜΟΣ : ΚΙΛΚΙΣ(07)

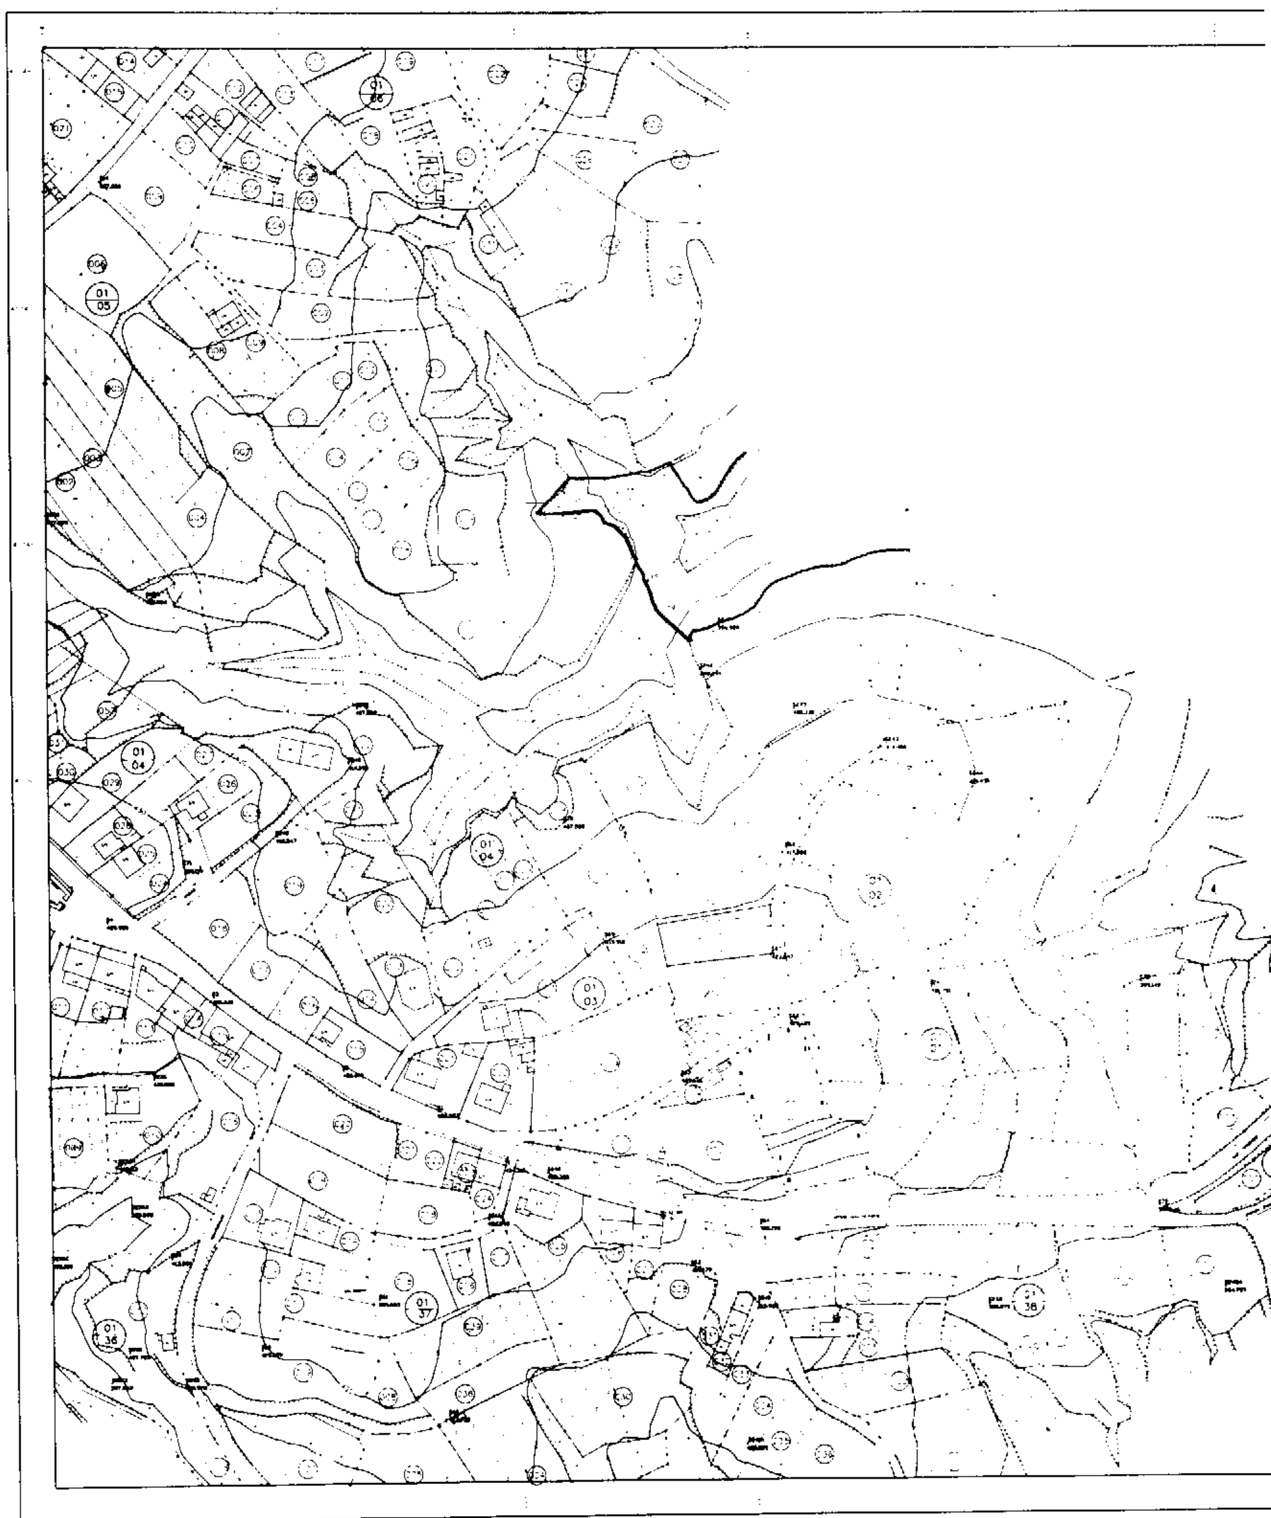

ΥΠΕΧΩΔΕ

ΓΕΝΙΚΗ ΔΙΕΥΘΥΝΣΗ ΠΟΛΕΟΔΟΜΙΑΣ

Α/Α	Χ	Υ	Η

ΜΕΛΕΤΗ ΚΤΗΜΑΤΟΓΡΑΦΙΣΗΣ

ΔΙΑΝΟΜΗ ΠΙΝΑΚΙΔΩΝ

[illegible]	[illegible]	[illegible]
[illegible]	[illegible]	[illegible]
[illegible]	[illegible]	[illegible]


ΣΥΜΠΡΑΤΤΟΝΤΕΣ ΜΕΛΕΤΗΤΕΣ


ΜΕΛΕΤΗ ΚΤΗΜΑΤΟΓΡΑΦΙΣΗΣ

ΚΤΗΜΑΤΟΓΡΑΦΙΚΟ ΔΙΑΓΡΑΜΜΑ

ΚΛΙΜΑΚΑ 1:1000
ΜΕΘΟΔΟΣ ΣΥΝΤΑΞΗΣ ΕΠΙΓΕΙΑ
ΗΜΕΡΟΜΗΝΙΑ : ΜΑΙΟΣ 1996

ΚΟΙΝΟΤΗΤΑ: ΓΡΙΒΑ(020)
ΠΕΡΙΟΧΗ ΜΕΛΕΤΗΣ :ΓΡΙΒΑ ΚΙΛΚΙΣ
ΝΟΜΟΣ : ΚΙΛΚΙΣ(07)

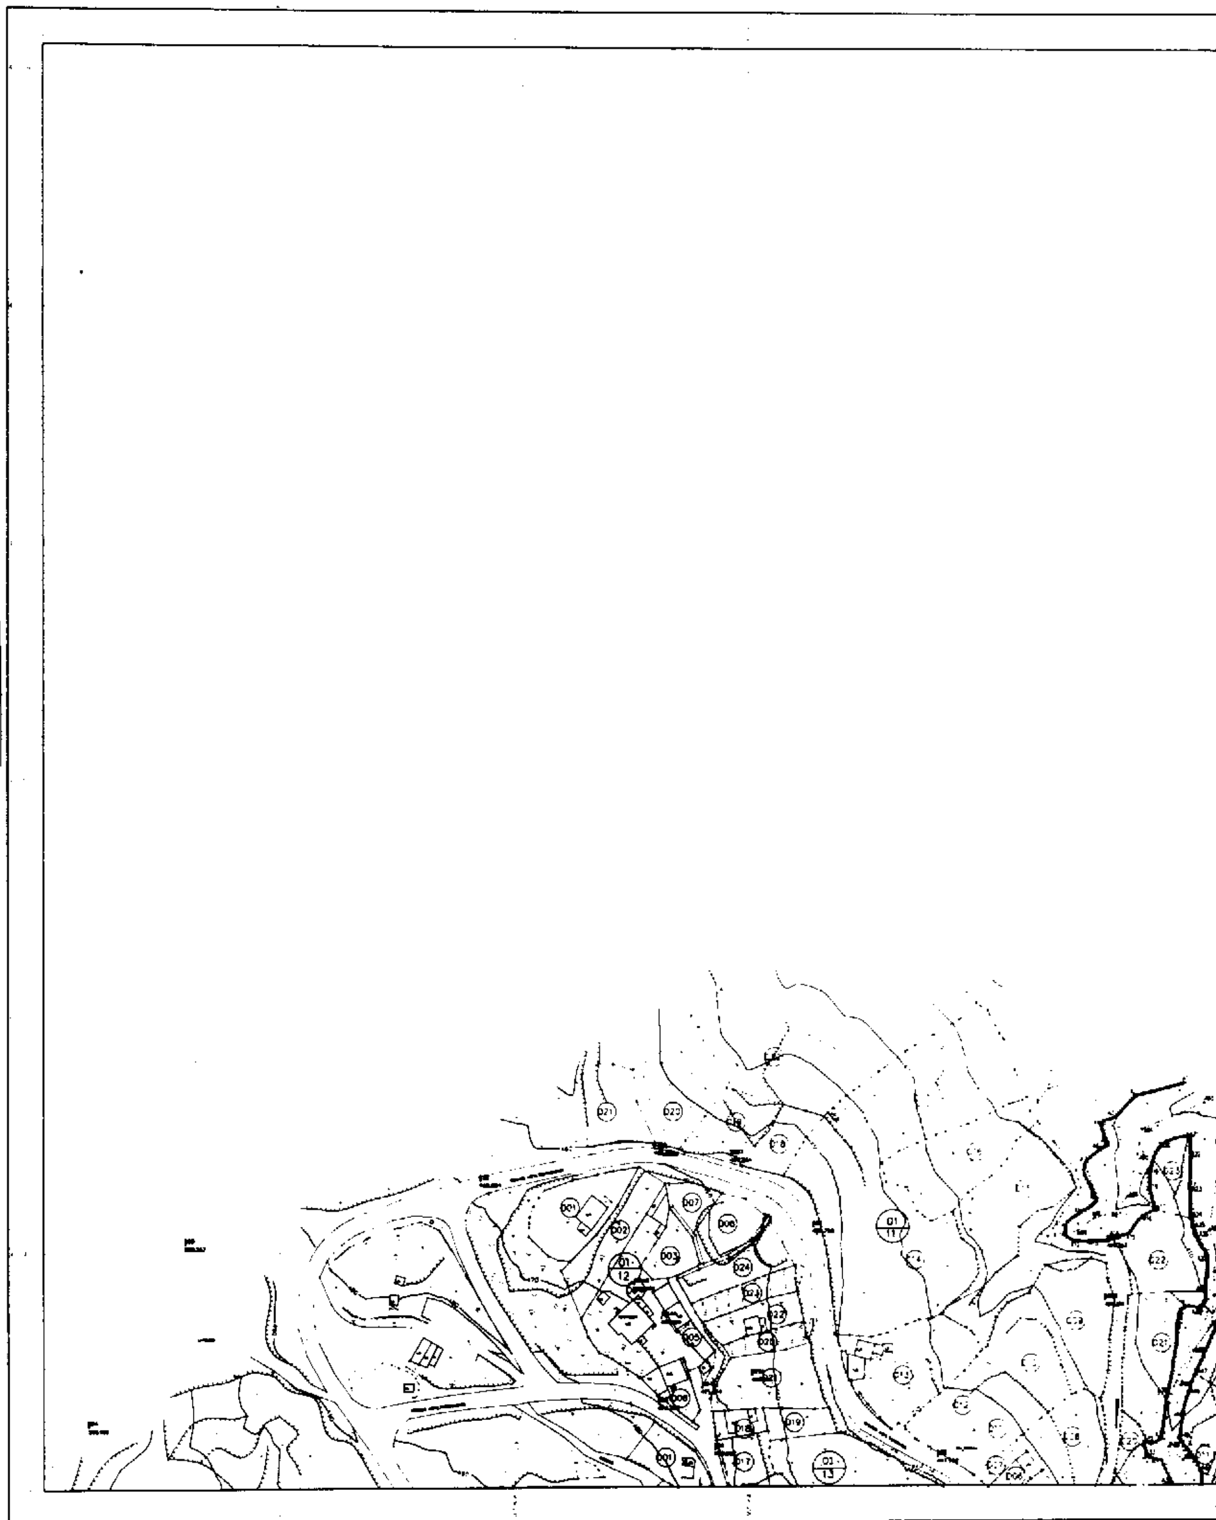

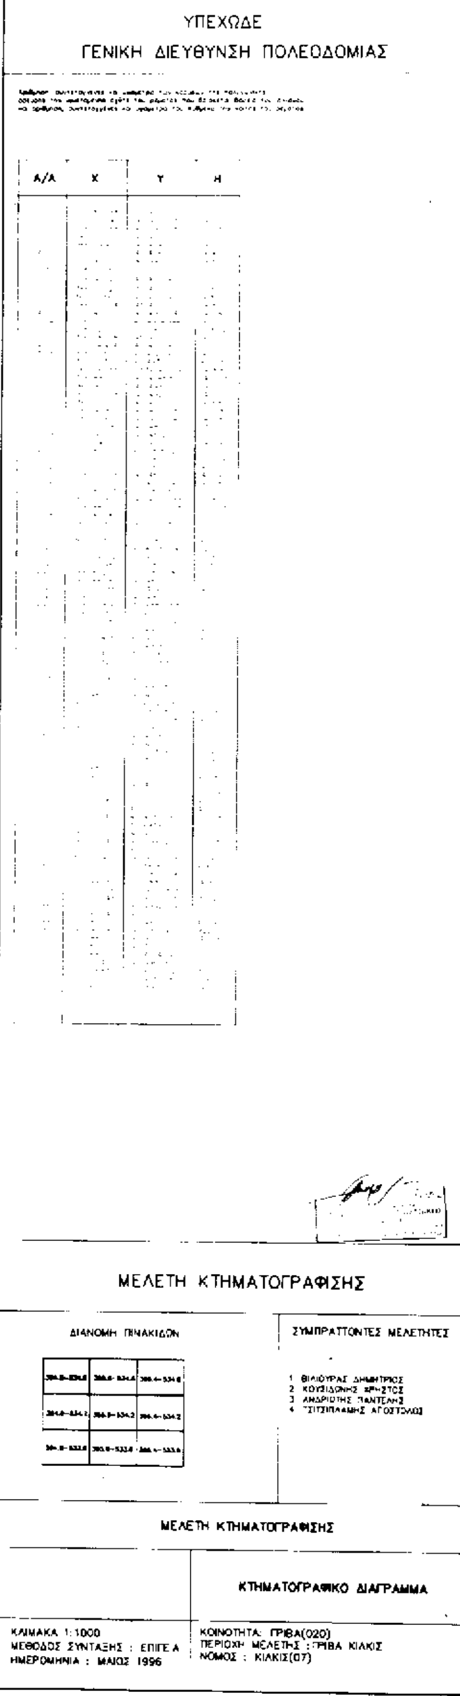
ΥΠΕΧΩΔΕ
ΓΕΝΙΚΗ ΔΙΕΥΘΥΝΣΗ ΠΟΛΕΟΔΟΜΙΑΣ
Α/Α
Χ
Υ
Η
ΜΕΛΕΤΗ ΚΤΗΜΑΤΟΓΡΑΦΙΣΗΣ
ΔΙΑΝΟΜΗ ΠΙΝΑΚΙΔΩΝ
ΣΥΜΠΡΑΤΤΟΝΤΕΣ ΜΕΛΕΤΗΤΕΣ
ΜΕΛΕΤΗ ΚΤΗΜΑΤΟΓΡΑΦΙΣΗΣ
ΚΤΗΜΑΤΟΓΡΑΦΙΚΟ ΔΙΑΓΡΑΜΜΑ
ΚΛΙΜΑΚΑ 1:1000
ΜΕΘΟΔΟΣ ΣΥΝΤΑΞΗΣ : ΕΠΙΓΕ Α
ΗΜΕΡΟΜΗΝΙΑ : ΜΑΙΟΣ 1996
ΚΟΙΝΟΤΗΤΑ: ΓΡΙΒΑ(020)
ΠΕΡΙΟΧΗ ΜΕΛΕΤΗΣ : ΓΡΙΒΑ ΚΙΛΚΙΣ
ΝΟΜΟΣ : ΚΙΛΚΙΣ(07)

ΕΘΝΙΚΟ ΤΥΠΟΓΡΑΦΕΙΟ

ΕΦΗΜΕΡΙΔΑ ΤΗΣ ΚΥΒΕΡΝΗΣΕΩΣ

ΚΑΠΟΔΙΣΤΡΙΟΥ 34 * ΑΘΗΝΑ 104 32 * TELEX 223211 YPET GR * FAX 52 34 312

ΠΛΗΡΟΦΟΡΙΕΣ ΕΞΥΠΗΡΕΤΗΣΗΣ ΠΟΛΙΤΩΝ

ΚΕΝΤΡΙΚΗ ΥΠΗΡΕΣΙΑ Σολωμού 51		ΠΕΡΙΦΕΡΕΙΑΚΑ ΓΡΑΦΕΙΑ ΠΩΛΗΣΗΣ Φ.Ε.Κ.	
Πληροφορίες δημοσιευμάτων Α.Ε. - Ε.Π.Ε.	5225761	ΘΕΣΣΑΛΟΝΙΚΗ	
	5230841	Βασ. Όλγας 188, 1ος ορ.-Τ.Κ. 546 55	(031)423956
Πληροφορίες δημοσιευμάτων λοιπών Φ.Ε.Κ.	5225713	ΠΕΙΡΑΙΑΣ	4136402
	5249547	Νικήτα 6-8 Τ.Κ. 185 31	4171307
Πώληση Φ.Ε.Κ.	5239762	ΠΑΤΡΑ	(061)271249
Φωτοαντίγραφα παλαιών Φ.Ε.Κ.	5248141	Κορίνθου 327 Τ.Κ. 262 23	224581
Βιβλιοθήκη παλαιών Φ.Ε.Κ.	5248188	ΙΩΑΝΝΙΝΑ	
Οδηγίες για δημοσιεύματα Α.Ε. - Ε.Π.Ε.	5248785	Διοικητήριο Τ.Κ. 454 44	(0651)21901
Εγγραφή Συνδρομητών Φ.Ε.Κ. και		ΚΟΜΟΤΗΝΗ	(0531)22637
αποστολή Φ.Ε.Κ.	5248320	Δημοκρατίας 1 Τ.Κ. 691 00	26522

ΤΙΜΗ ΦΥΛΛΩΝ ΕΦΗΜΕΡΙΔΟΣ ΤΗΣ ΚΥΒΕΡΝΗΣΕΩΣ
- Μέχρι 8 σελίδες 150 δρχ.
- Από 9 μέχρι 16 σελίδες 300 δρχ.
- Από 16 σελίδες και άνω προσαύξηση 100 δρχ. ανά 8σέλιδο ή μέρους αυτού

ΕΤΗΣΙΕΣ ΣΥΝΔΡΟΜΕΣ Φ.Ε.Κ.

Τεύχος	Κ.Α.Ε. Προϋπολογισμού 2531	Κ.Α.Ε. εσόδου υπέρ ΤΑΠΕΤ 3512
Α΄ (Νόμοι, Π.Δ., Συμβάσεις κ.τλ.)	50.000 δρχ.	2.500 δρχ.
Β΄ (Υπουργικές αποφάσεις κ.τλ.)	50.000 »	2.500 »
Γ΄ (Διορισμοί, απολύσεις κ.τλ. Δημ. Υπαλλήλων)	10.000 »	500 »
Δ΄ (Απαλλοτριώσεις, πολεοδομία κτλ.)	50.000 »	2.500 »
Αναπτυξιακών Πράξεων (Τ.Α.Π.Σ.)	25.000 »	1.250 »
Ν.Π.Δ.Δ. (Διορισμοί κ.τλ. προσωπικού Ν.Π.Δ.Δ.)	10.000 »	500 »
Παράρτημα (Πίνακες επιτυχόντων διαγωνισμών)	5.000 »	250 »
Δελτίο Βιομηχανικής Ιδιοκτησίας (Δ.Ε.Β.Ι.)	10.000 »	500 »
Ανωτάτου Ειδικού Δικαστηρίου (Α.Ε.Δ.)	3.000 »	150 »
Ανωνύμων Εταιρειών & Ε.Π.Ε.	250.000 »	12.500 »
Προκηρύξεων Α.Σ.Ε.Π.	10.000 »	500 »
ΓΙΑ ΟΛΑ ΤΑ ΤΕΥΧΗ ΕΚΤΟΣ Α.Ε. & Ε.Π.Ε.	200.000 »	10.000 »

* Οι συνδρομές του εσωτερικού προπληρώνονται στα Δημόσια Ταμεία που δίδουν αποδεικτικό είσπραξης (διπλότυπο) το οποίο με τη φροντίδα του ενδιαφερομένου πρέπει να στέλνεται στην Υπηρεσία του Εθνικού Τυπογραφείου.
* Οι συνδρομές του εξωτερικού επιβαρύνονται πέρα των παραπάνω αναφερομένων ποσών με τα ταχυδρομικά τέλη και μπορεί να στέλνονται με επιταγή και σε ανάλογο συνάλλαγμα στο Διευθυντή Οικονομικού του Εθνικού Τυπογραφείου.
* Η πληρωμή του ποσοστού του ΤΑΠΕΤ που αντιστοιχεί σε συνδρομές, εισπράττεται στην Αθήνα από το Ταμείο του ΤΑΠΕΤ (Σολωμού 51 - Αθήνα) και στις άλλες πόλεις από τα Δημόσια Ταμεία.
* Οι συνδρομητές του εξωτερικού μπορούν να στέλνουν το ποσό του ΤΑΠΕΤ μαζί με το ποσό της συνδρομής.
* Οι Νομαρχιακές Αυτοδιοικήσεις, οι Δήμοι, οι Κοινότητες ως και οι επιχειρήσεις αυτών πληρώνουν το μισό χρηματικό ποσό της συνδρομής και ολόκληρο το ποσό υπέρ του ΤΑΠΕΤ.
* Η συνδρομή ισχύει για ένα χρόνο, που αρχίζει την 1η Ιανουαρίου και λήγει την 31η Δεκεμβρίου του ίδιου χρόνου. Δεν εγγράφονται συνδρομητές για μικρότερο χρονικό διάστημα.
* Η εγγραφή ή ανανέωση της συνδρομής πραγματοποιείται το αργότερο μέχρι τον Μάρτιο κάθε έτους.
* Αντίγραφα διπλοτύπων, ταχυδρομικές επιταγές και χρηματικά γραμμάτια δεν γίνονται δεκτά.

Οι υπηρεσίες κοινού λειτουργούν καθημερινά από 08.00΄ έως 13.00΄

ΑΠΟ ΤΟ ΕΘΝΙΚΟ ΤΥΠΟΓΡΑΦΕΙΟ